


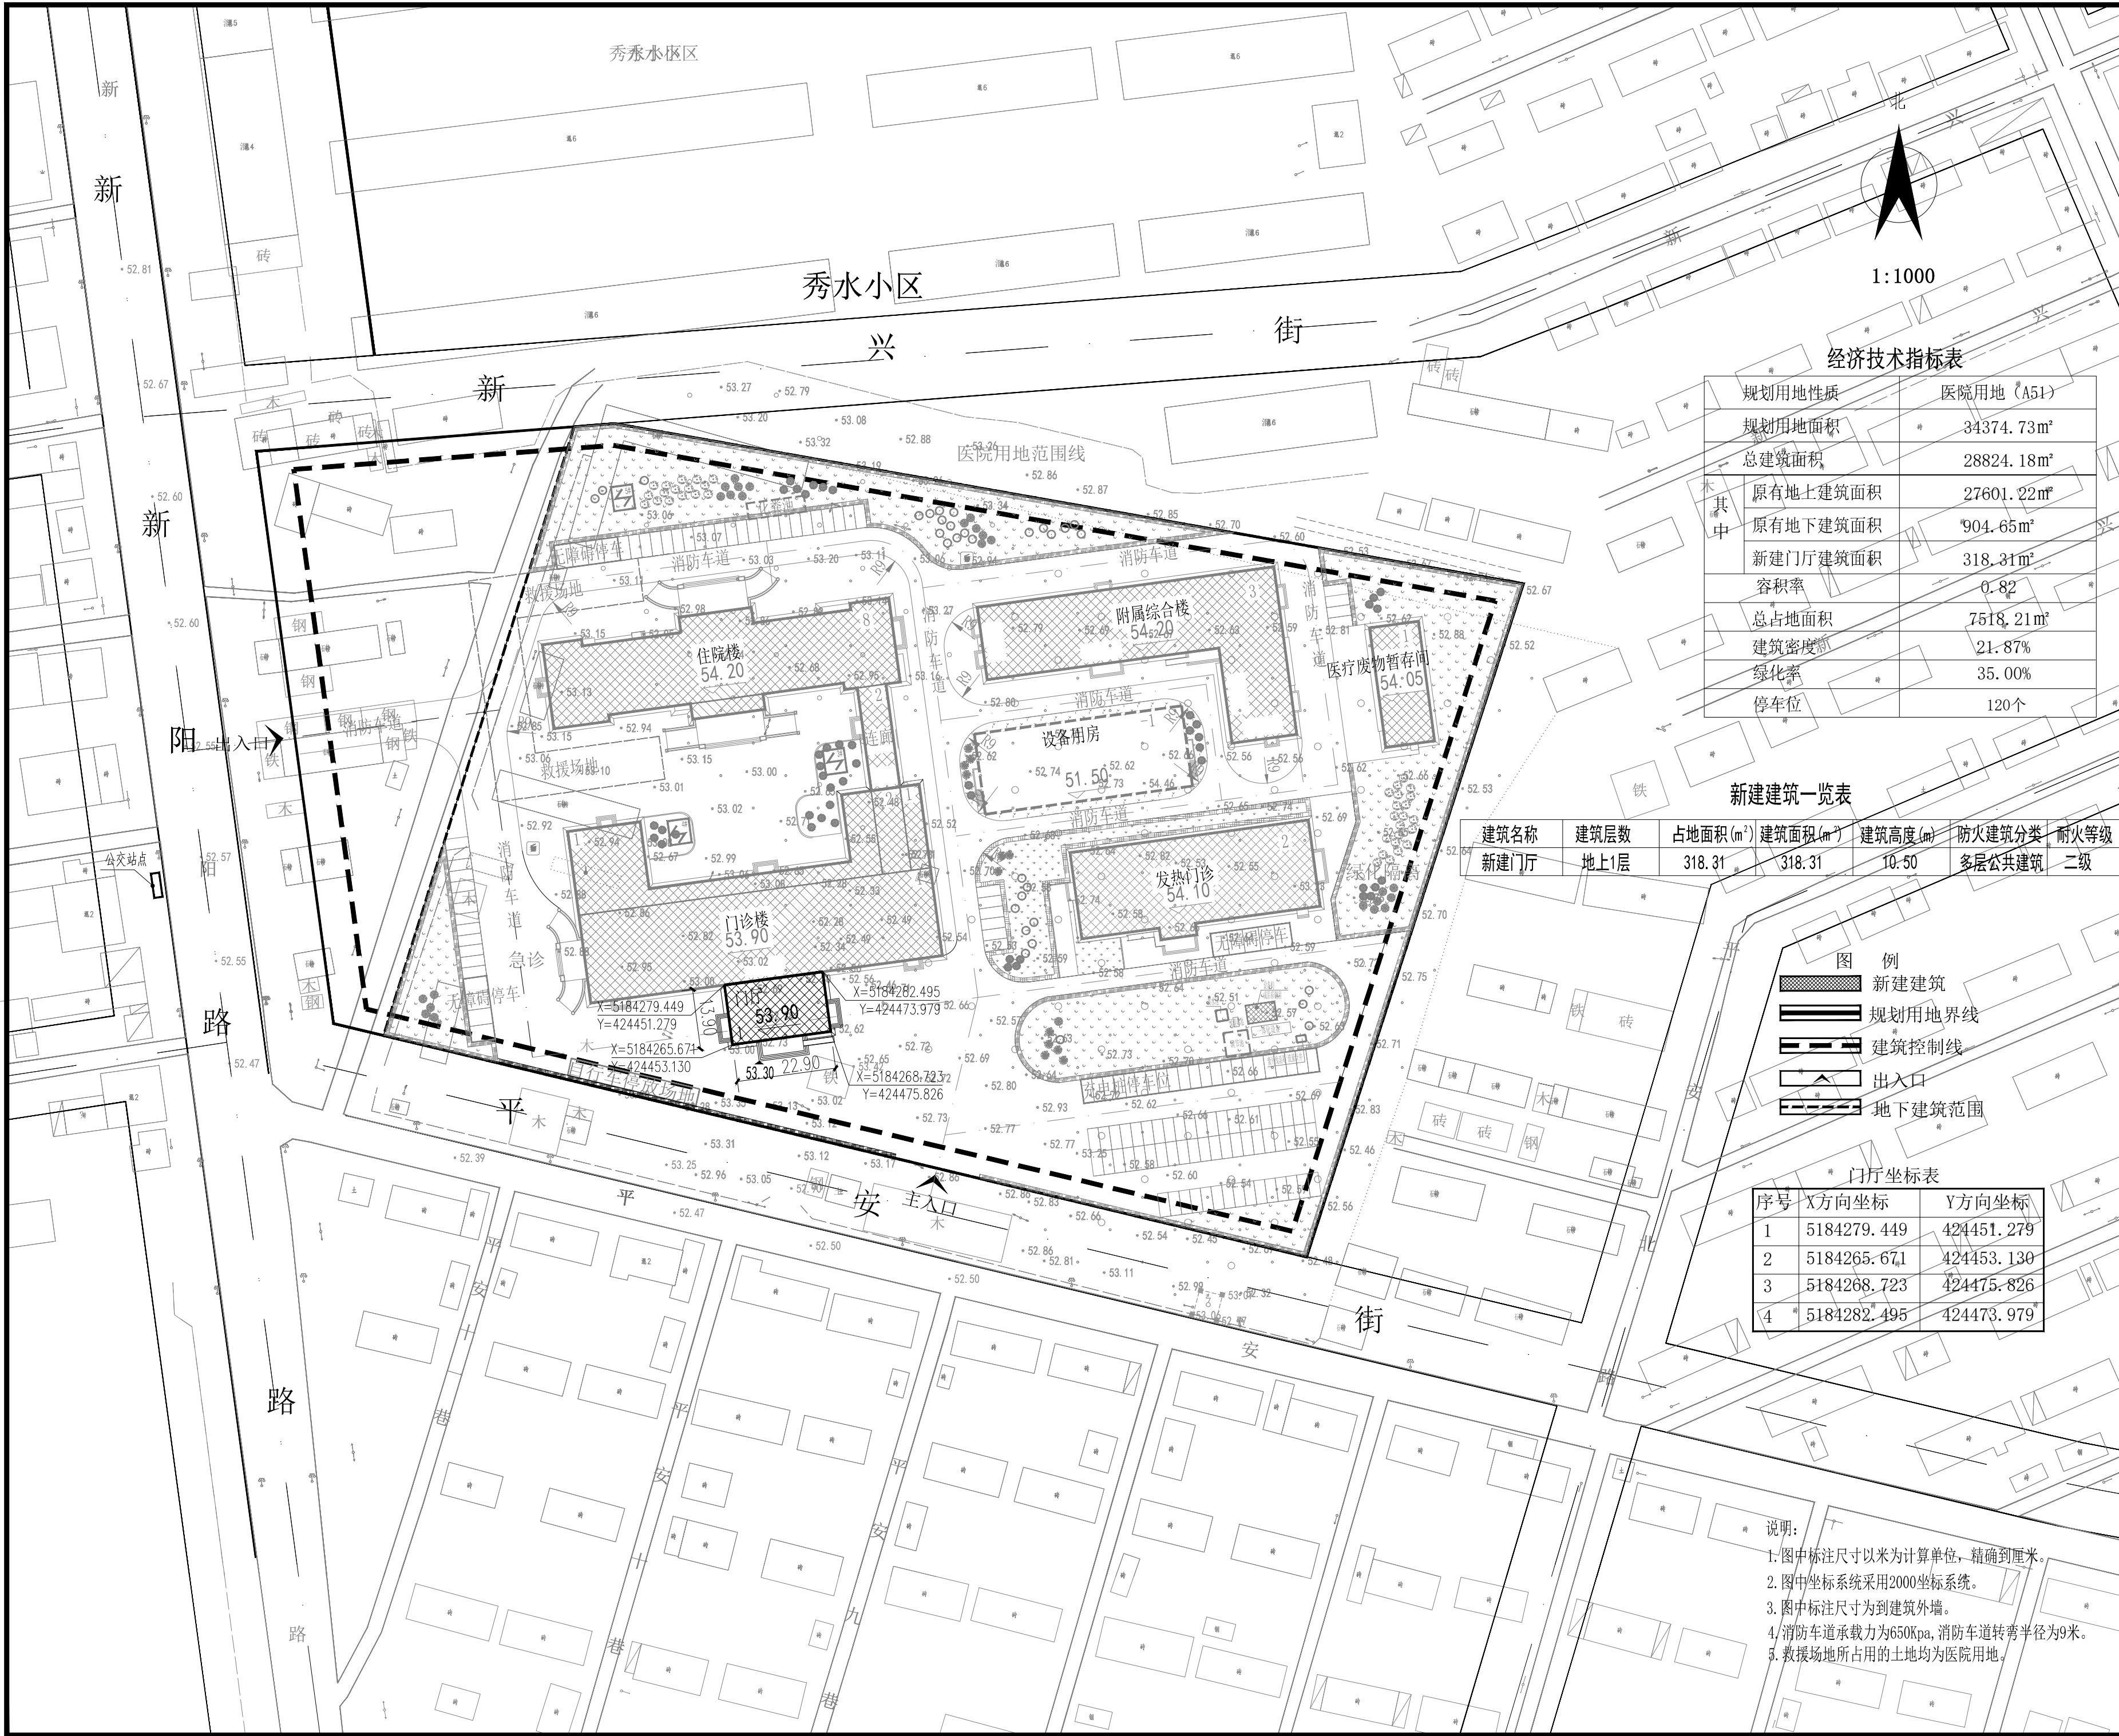

会 签 Joint Check up			
总图		给排水	
建筑		暖通	
结构		电气	
■ 备 注 Notes			
* 本图纸的版权,属四川振鸿工程项目管理有限公司所有,不得用于本工程以外范围.			
* 本图纸需手续齐全方可用于施工.			
■ 平面示意 Plane Diagram			
 中叙设计集团 有限公司 Zhongxu Design Group Co., Ltd. 建筑工程甲级 编号: A151031035			
设计号:	2025-W-16	JOB NO.	
建设单位	饶河县卫生健康局	CLIENT	
工程名称:		PROJECT TITLE	
黑龙江省双鸭山市饶河县人民医院基础能力提升项目			
子项名称:		SUB ITEM	
新建门厅			
图名:		DRAWING TITLE	
总平面图			
注册执业栏 REGISTERED ARCHITECT			
姓 名:	吴敏	NAME	
注册证书号码:	195101868	REGISTRATION CERTIFICATE NO.	
注册印章号码:	5102914-003	REGISTRATION STAMP NO.	
审 定 APPROVED BY	吴 敏	吴敏	
审 核 VERIFIED BY	张宇飞	张宇飞	
设计总负责人 PROJECT LEADER	吴 敏	吴敏	
专业负责人 DISCIPLINE CHIEF	吴 敏	吴敏	
校 对 CHECKED BY	张宇飞	张宇飞	
设 计 DESIGNED BY	葛海寒	葛海寒	
出图签章		STAMP FOR DRAWING COMPLETED	
版 次:		A	EDITION NO.
图 别: 报批图	DWG. CATEGORY	图 号: 建报-00	DWG. NO.
比 例: 1:1000	SCALE	日 期: 2025-08	DATE

1:1000

经济技术指标表

规划用地性质	医院用地 (A51)
规划用地面积	34374.73m²
总建筑面积	28824.18m²
原有地上建筑面积	27601.22m²
原有地下建筑面积	904.65m²
新建门厅建筑面积	318.31m²
容积率	0.82
总占地面积	7518.21m²
建筑密度	21.87%
绿化率	35.00%
停车位	120个

新建建筑一览表

建筑名称	建筑层数	占地面积(m²)	建筑面积(m²)	建筑高度(m)	防火建筑分类	耐火等级
新建门厅	地上1层	318.31	318.31	10.50	多层公共建筑	二级

图 例

- 新建建筑
- 规划用地界线
- 建筑控制线
- 出入口
- 地下建筑范围

门厅坐标表

序号	X方向坐标	Y方向坐标
1	5184279.449	424451.279
2	5184265.671	424453.130
3	5184268.723	424475.826
4	5184282.495	424473.979

说明:

- 图中标注尺寸以米为计算单位,精确到厘米。
- 图中坐标系统采用2000坐标系统。
- 图中标注尺寸为到建筑外墙。
- 消防车道承载力为650Kpa,消防车道转弯半径为9米。
- 救援场所占用的土地均为医院用地。