
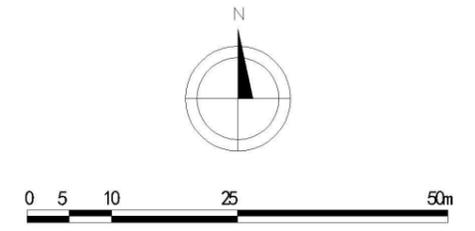


2026年北大荒集团黑龙江胜利农场农垦公用基础设施建设项目(新建污泥干化设备间)总平面图

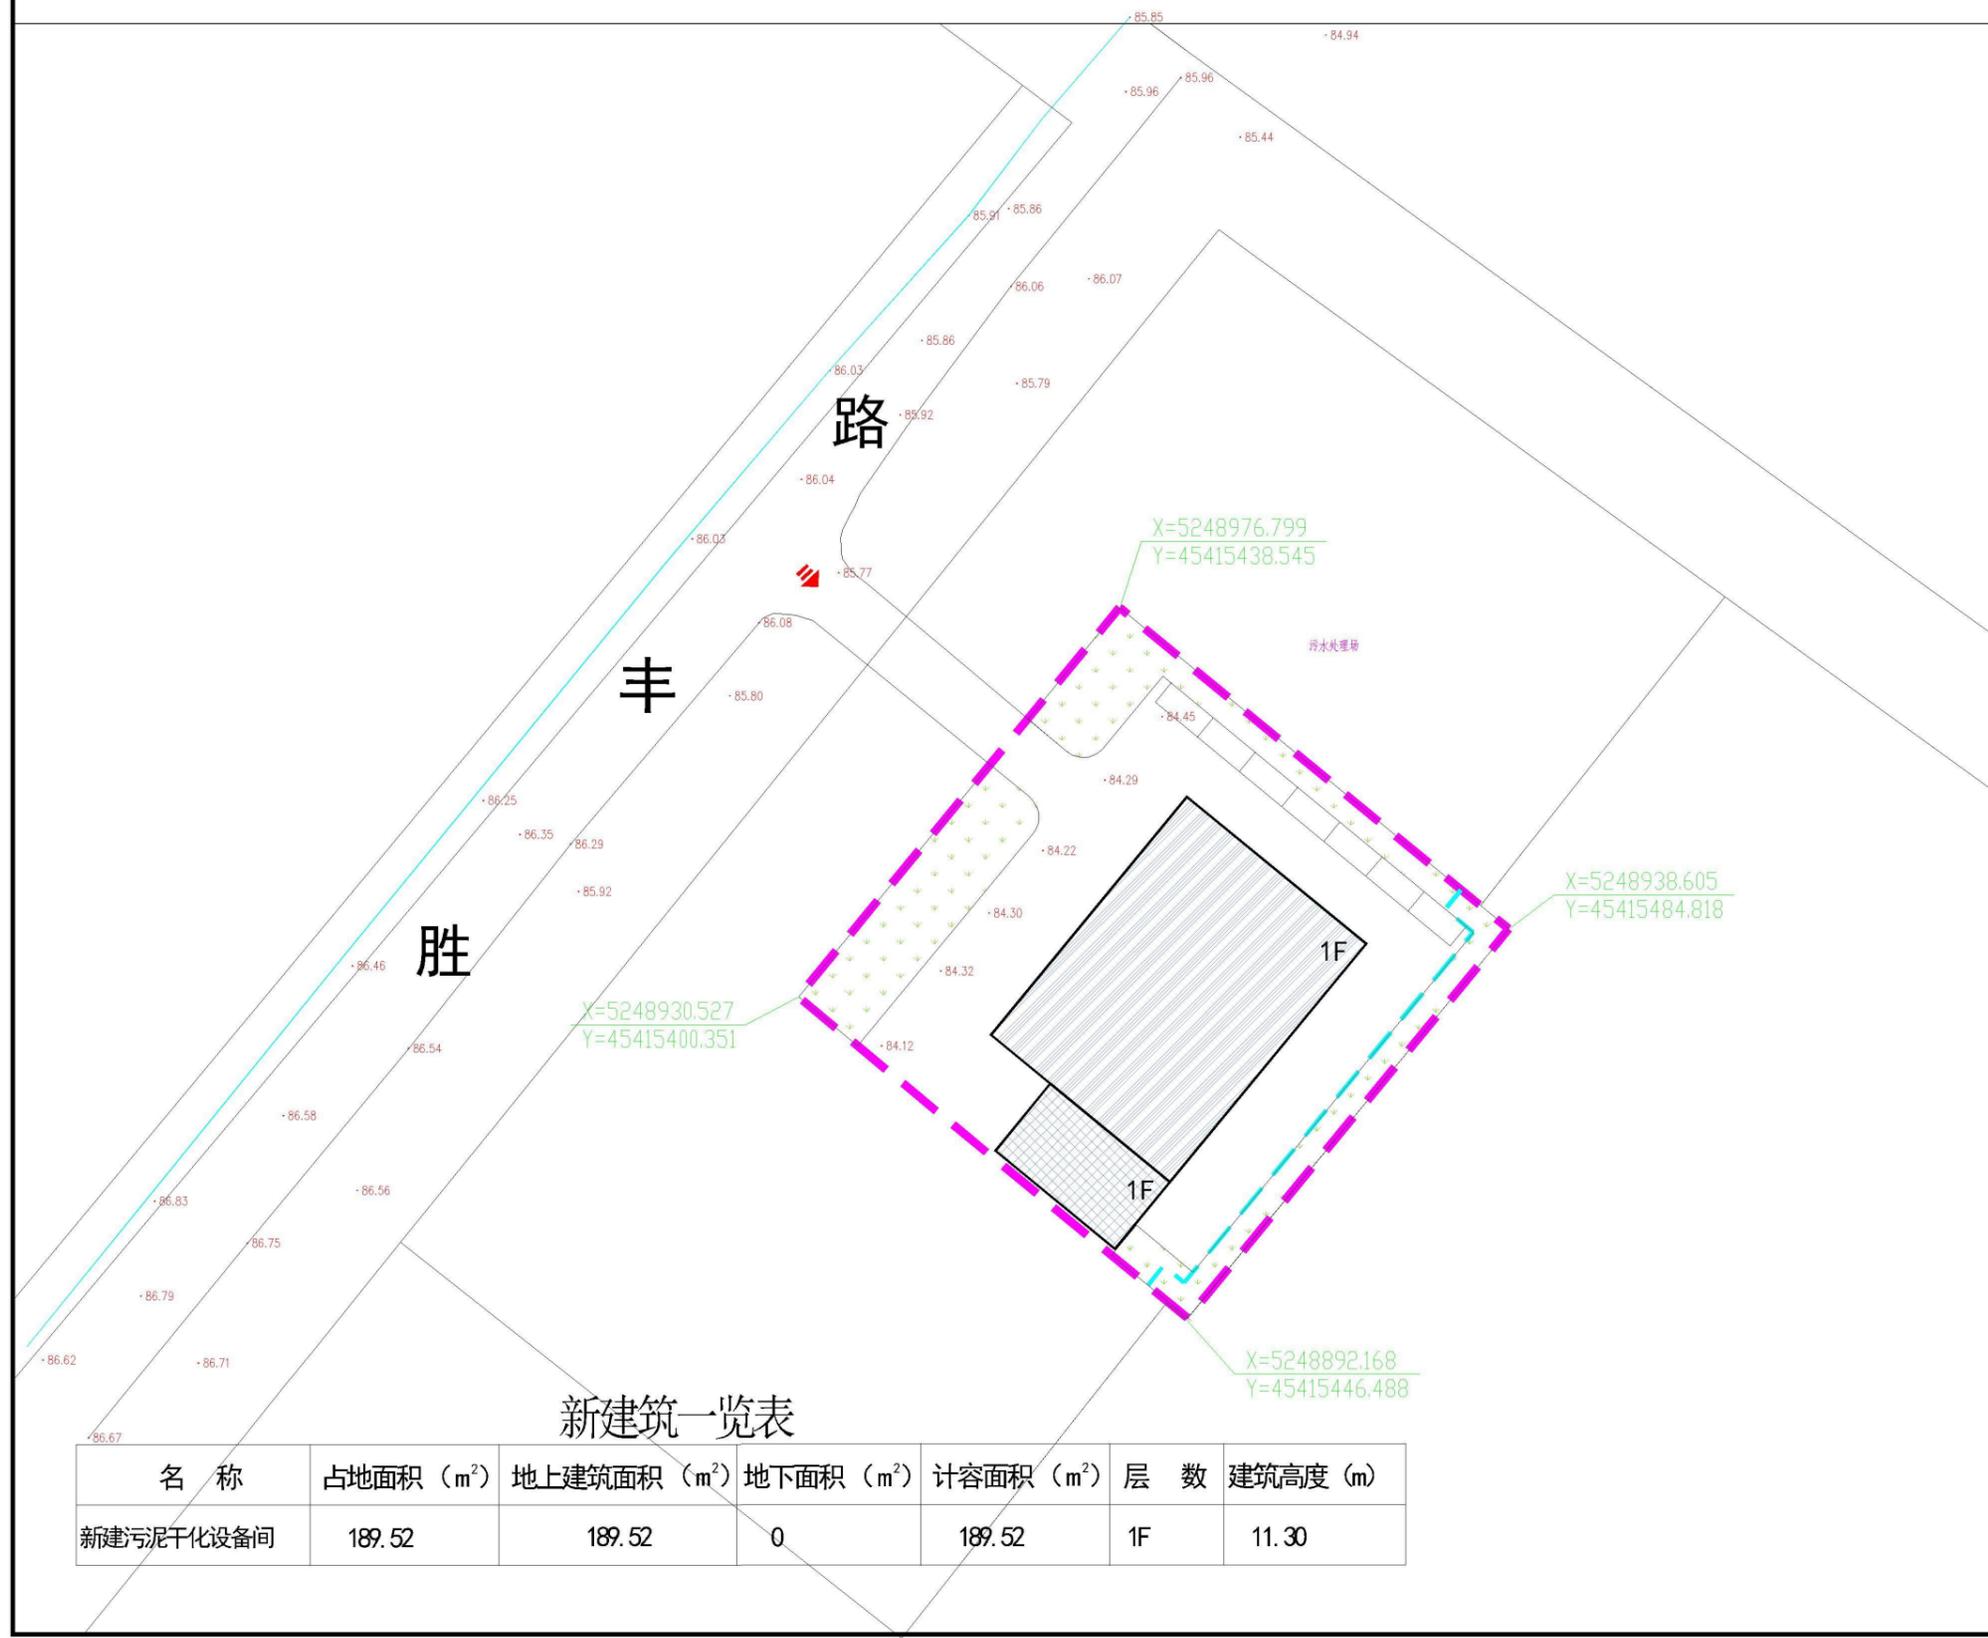

1: 1000

技术经济指标表

| | | |
|-------------|-------------|--------------------------------------|
| 总用地面积(平方米) | 3600 | |
| 用地性质 | 排水用地(1302) | |
| 总建筑面积(平方米) | 1536.65 | |
| 其中 | 原有建筑面积(平方米) | 1346.13 地上: 1003.75 地下: 342.38 |
| | 新建建筑面积(平方米) | 189.52 |
| 地上建筑面积(平方米) | 1193.27 | |
| 容积率 | 0.33 | |
| 建筑密度(%) | 33 | |
| 绿地率(%) | 23.44 | |
| 建筑基底面积(平方米) | 189.52 | |
| 绿化面积(平方米) | 844 | |
| 建筑高度(米) | 11.30 | |
| 停车泊位(个) | 7 | |

图例

- 现状建筑
- 规划建筑
- 规划绿地
- 规划出入口
- 建筑退让线
- 规划用地界限

新建筑一览表

| 名称 | 占地面积 (m ²) | 地上建筑面积 (m ²) | 地下面积 (m ²) | 计容面积 (m ²) | 层数 | 建筑高度 (m) |
|-----------|------------------------|--------------------------|------------------------|------------------------|----|----------|
| 新建污泥干化设备间 | 189.52 | 189.52 | 0 | 189.52 | 1F | 11.30 |

审定
Authorized for issue by

审核
Reviewed by

项目负责人
Project Director by

校对
Checked by

设计
Designed by

城市规划设计(国土空间规划)编制资质专用章
上海永禾城市规划设计有限公司
资质证书编号: 自资规甲字23310760
甲级
证书编号: 自资规甲字23310760
上海永禾城市规划设计有限公司
不因加盖本公司印章而无效