


龙江森工重点国有林区东方红林业局有限公司森林火灾高危区综合治理工程建设项目

总平面图

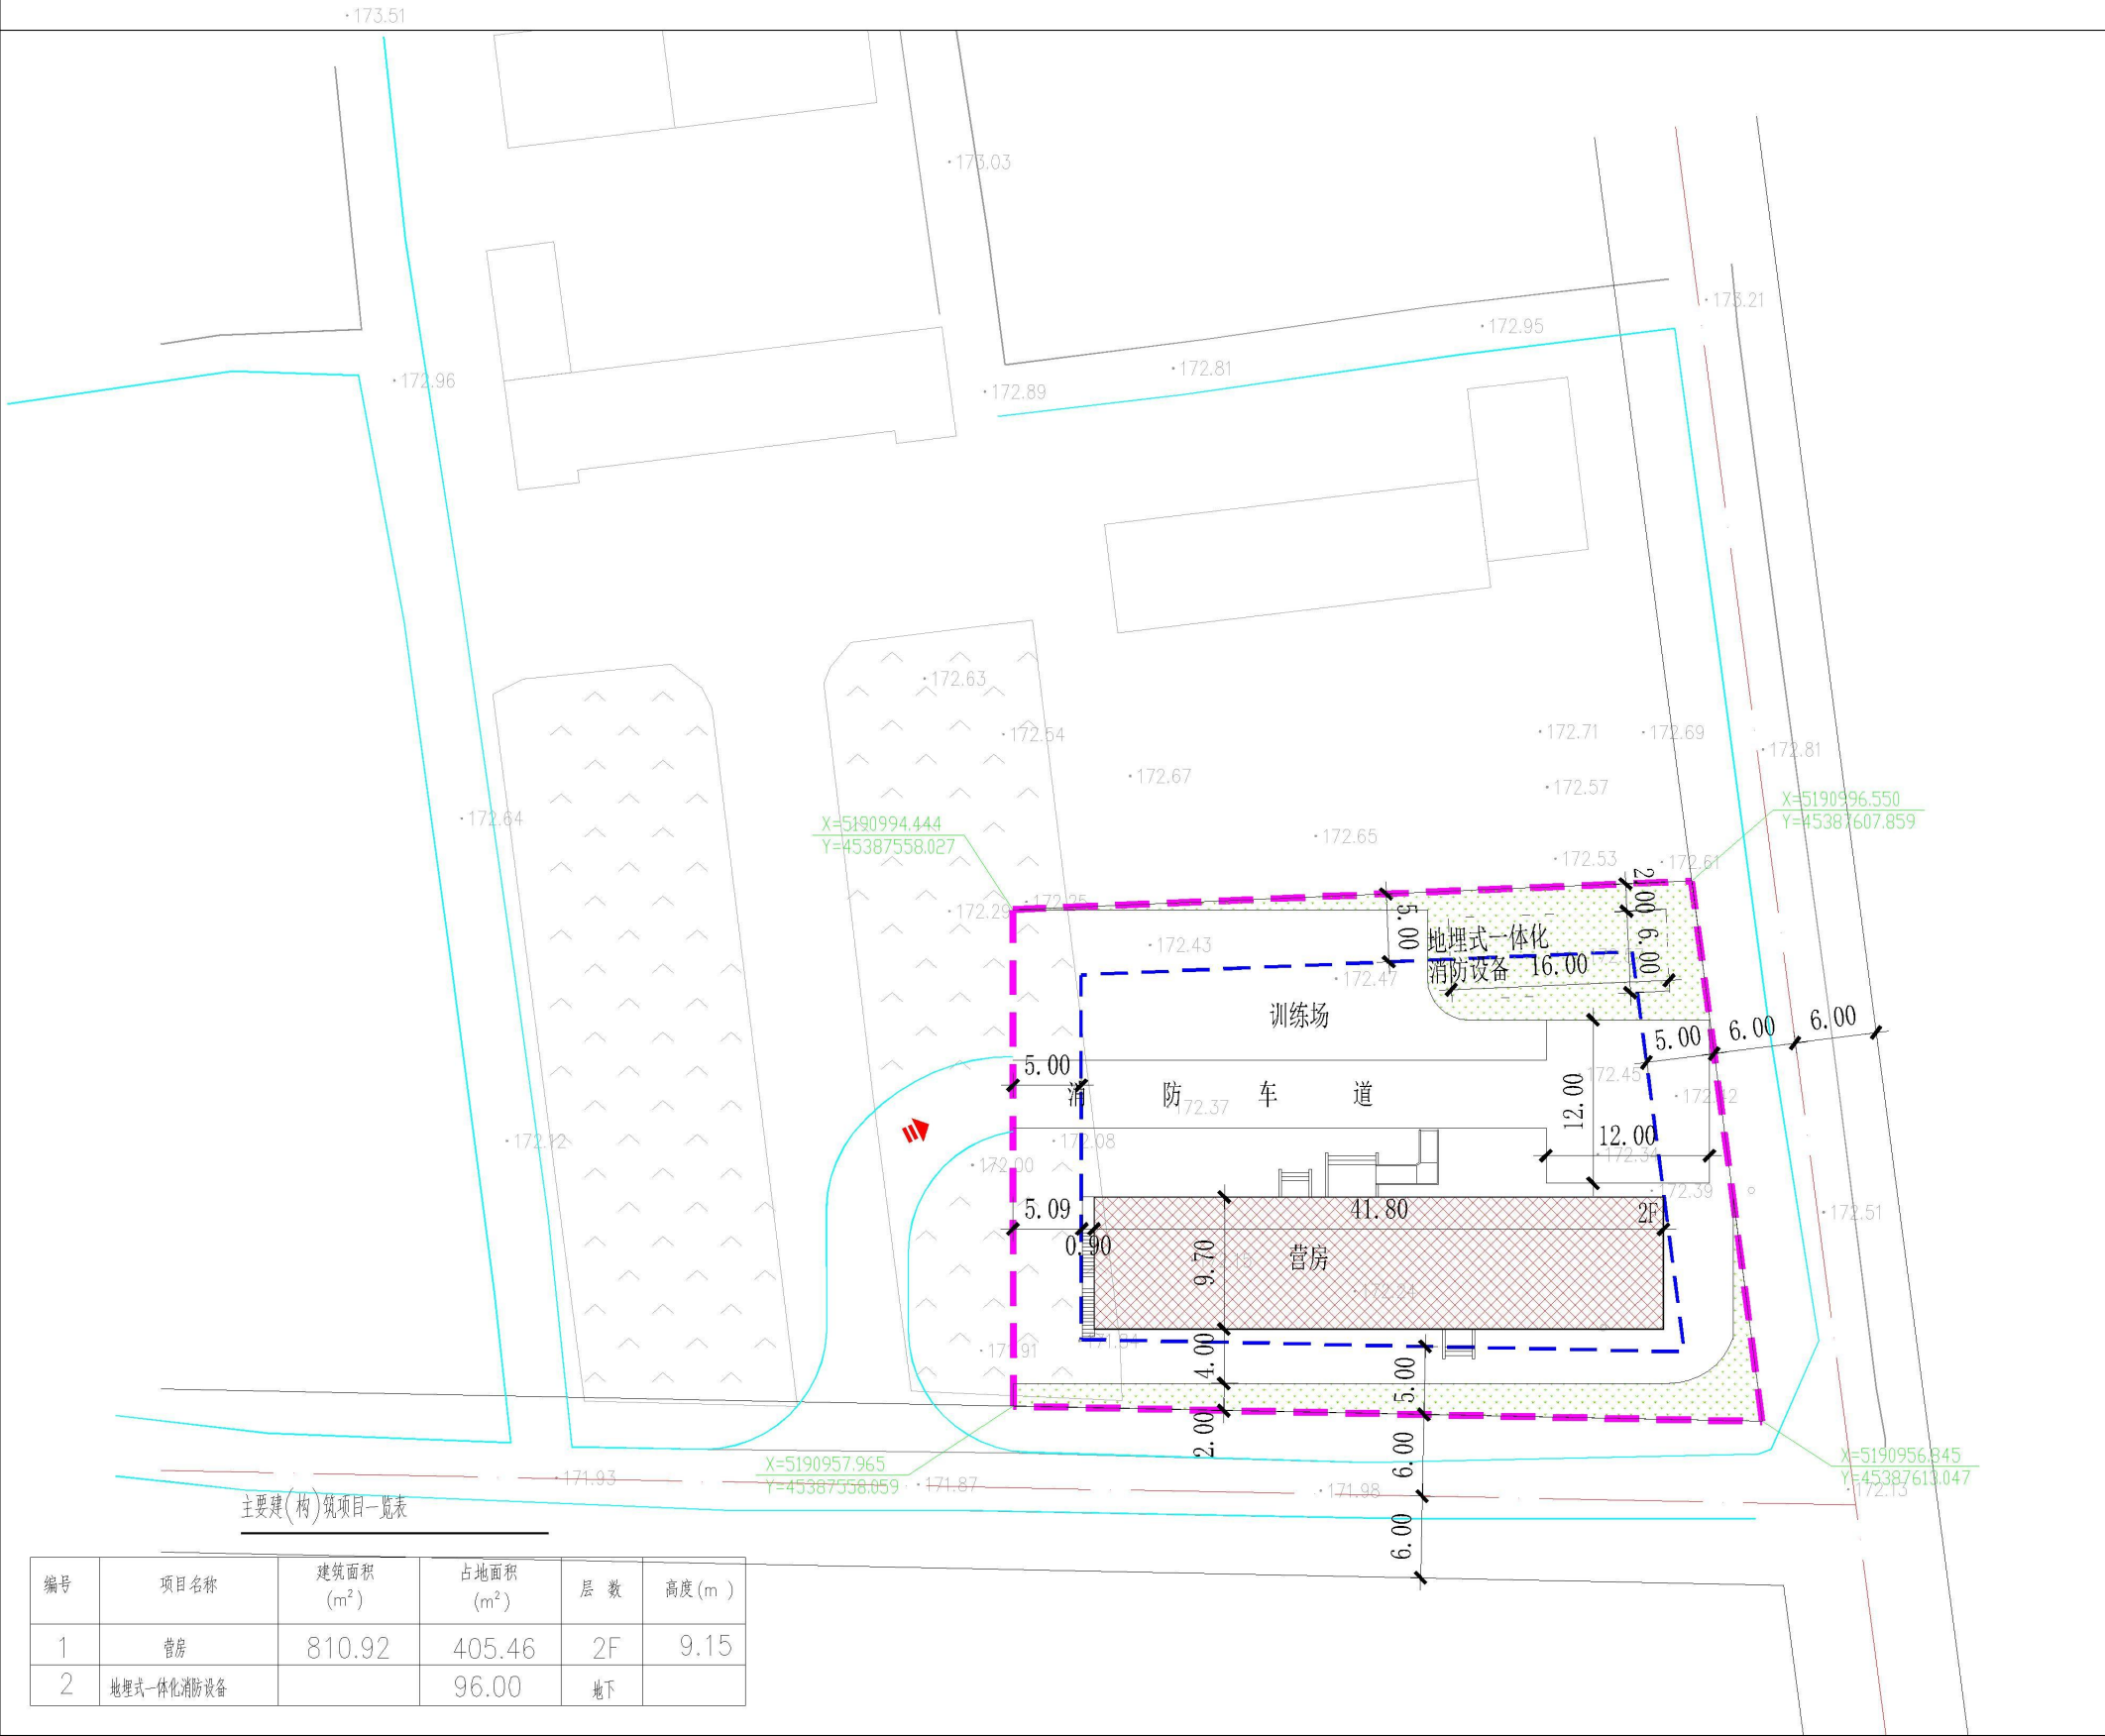

0 5 15 30m
1: 1000

技术经济指标表

总用地面积(平方米)	1997.73
用地性质	消防用地 (1310)
总建筑面积(平方米)	810.92
容积率	0.41
建筑密度(%)	20.30
绿地率(%)	17.63
建筑基底面积(平方米)	405.46
绿化面积(平方米)	352.18
建筑高度(米)	9.15

图 例

规划建筑	规划出入口
规划绿地	规划界限
建筑退让线	

城乡规划(国土空间规划)编制专用章

单位名称 上海沐沐城市规划设计有限公司

资质证书 甲级

证书编号 自资规甲字23310760